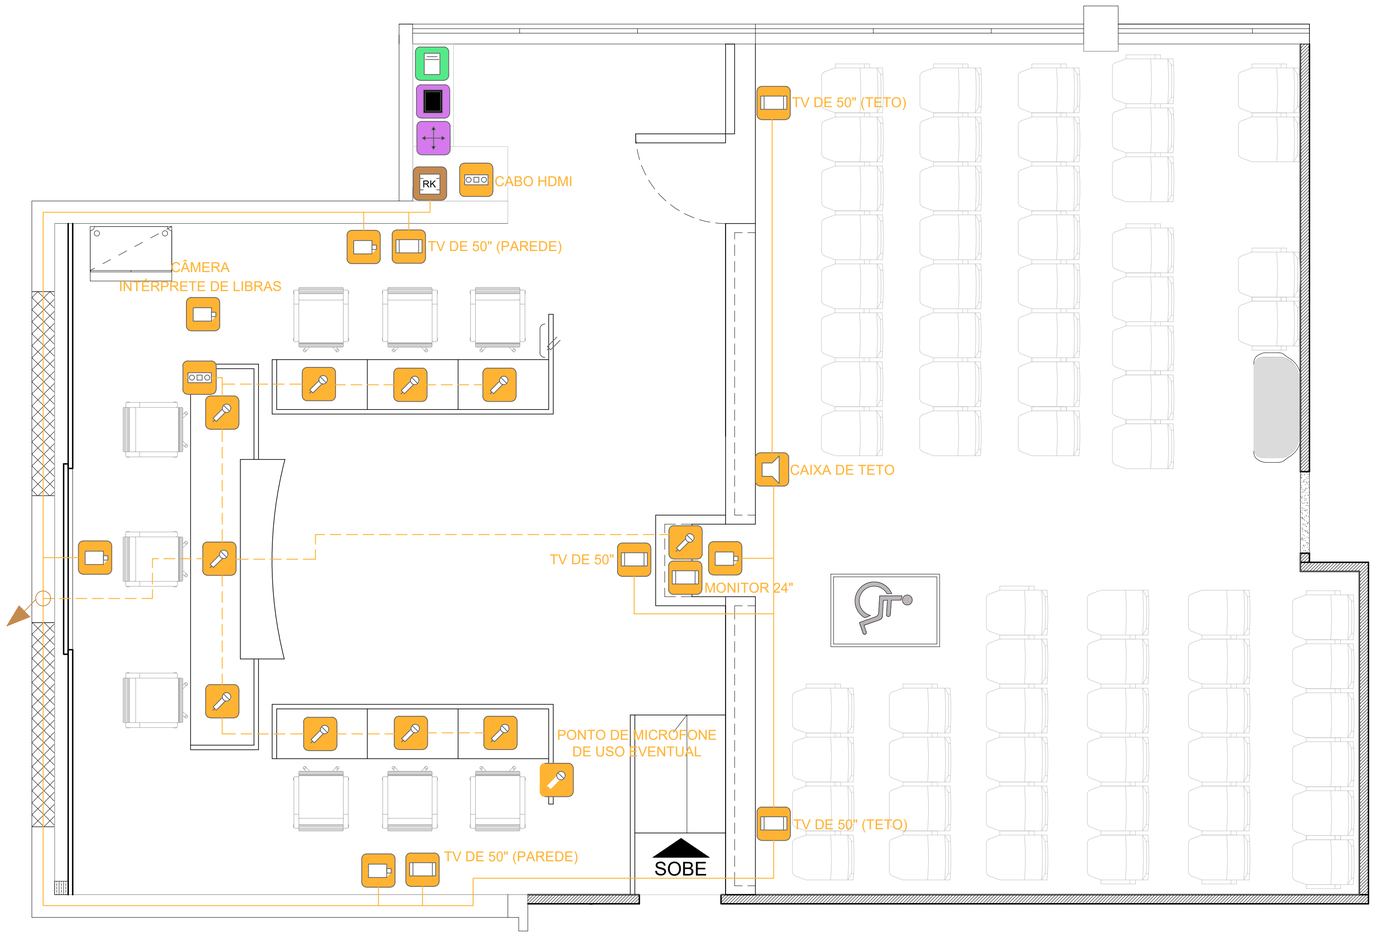

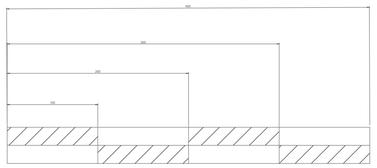

Metros

LEGENDA

NOTAS

Os eletrodutos em planta, quando não indicados devem ser de 1,5" de diâmetro

Os eletrodutos de infraestrutura devem estar preenchidos apenas em 55% de seu volume interno.

Todas as curvas, junções e saídas de infra-estrutura devem ser feitas com conduletes e luvas adequados.

Caso atenda as regras anteriores, eletrodutos na mesma direção de cabeamento podem ser agrupados.

Todos os itens estão no embutidos no entreforro ou com suporte embutido no entreforro, exceto aonde indicado.

REVISÃO	DATA	DESCRIÇÃO
0	18/07/2022	Emissão Inicial

PROPRIETÁRIO:
Proprietário

LINHA2 ARQUITETURA LTDA:18817070000100
2022.11.22 21:10:42 -05'00'

CLASSE:
Projeto Executivo

CONTEÚDO:
Planta de locação dos equipamentos e infra-estrutura para o sistema de áudio e vídeo.

ESCALA: 1:100
FOLHA: A4
DATA: Novembro 2022

PROJETO:
Sistema de áudio, vídeo e automação

VERSÃO: 00
FOLHA: 01/01

DIREITOS AUTORAIS RESERVADOS

ARQUIVO: 0361_ex_pr03_av-pleno.dwg