
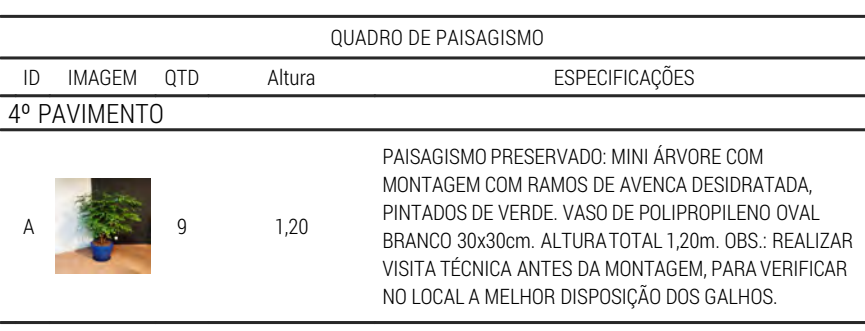


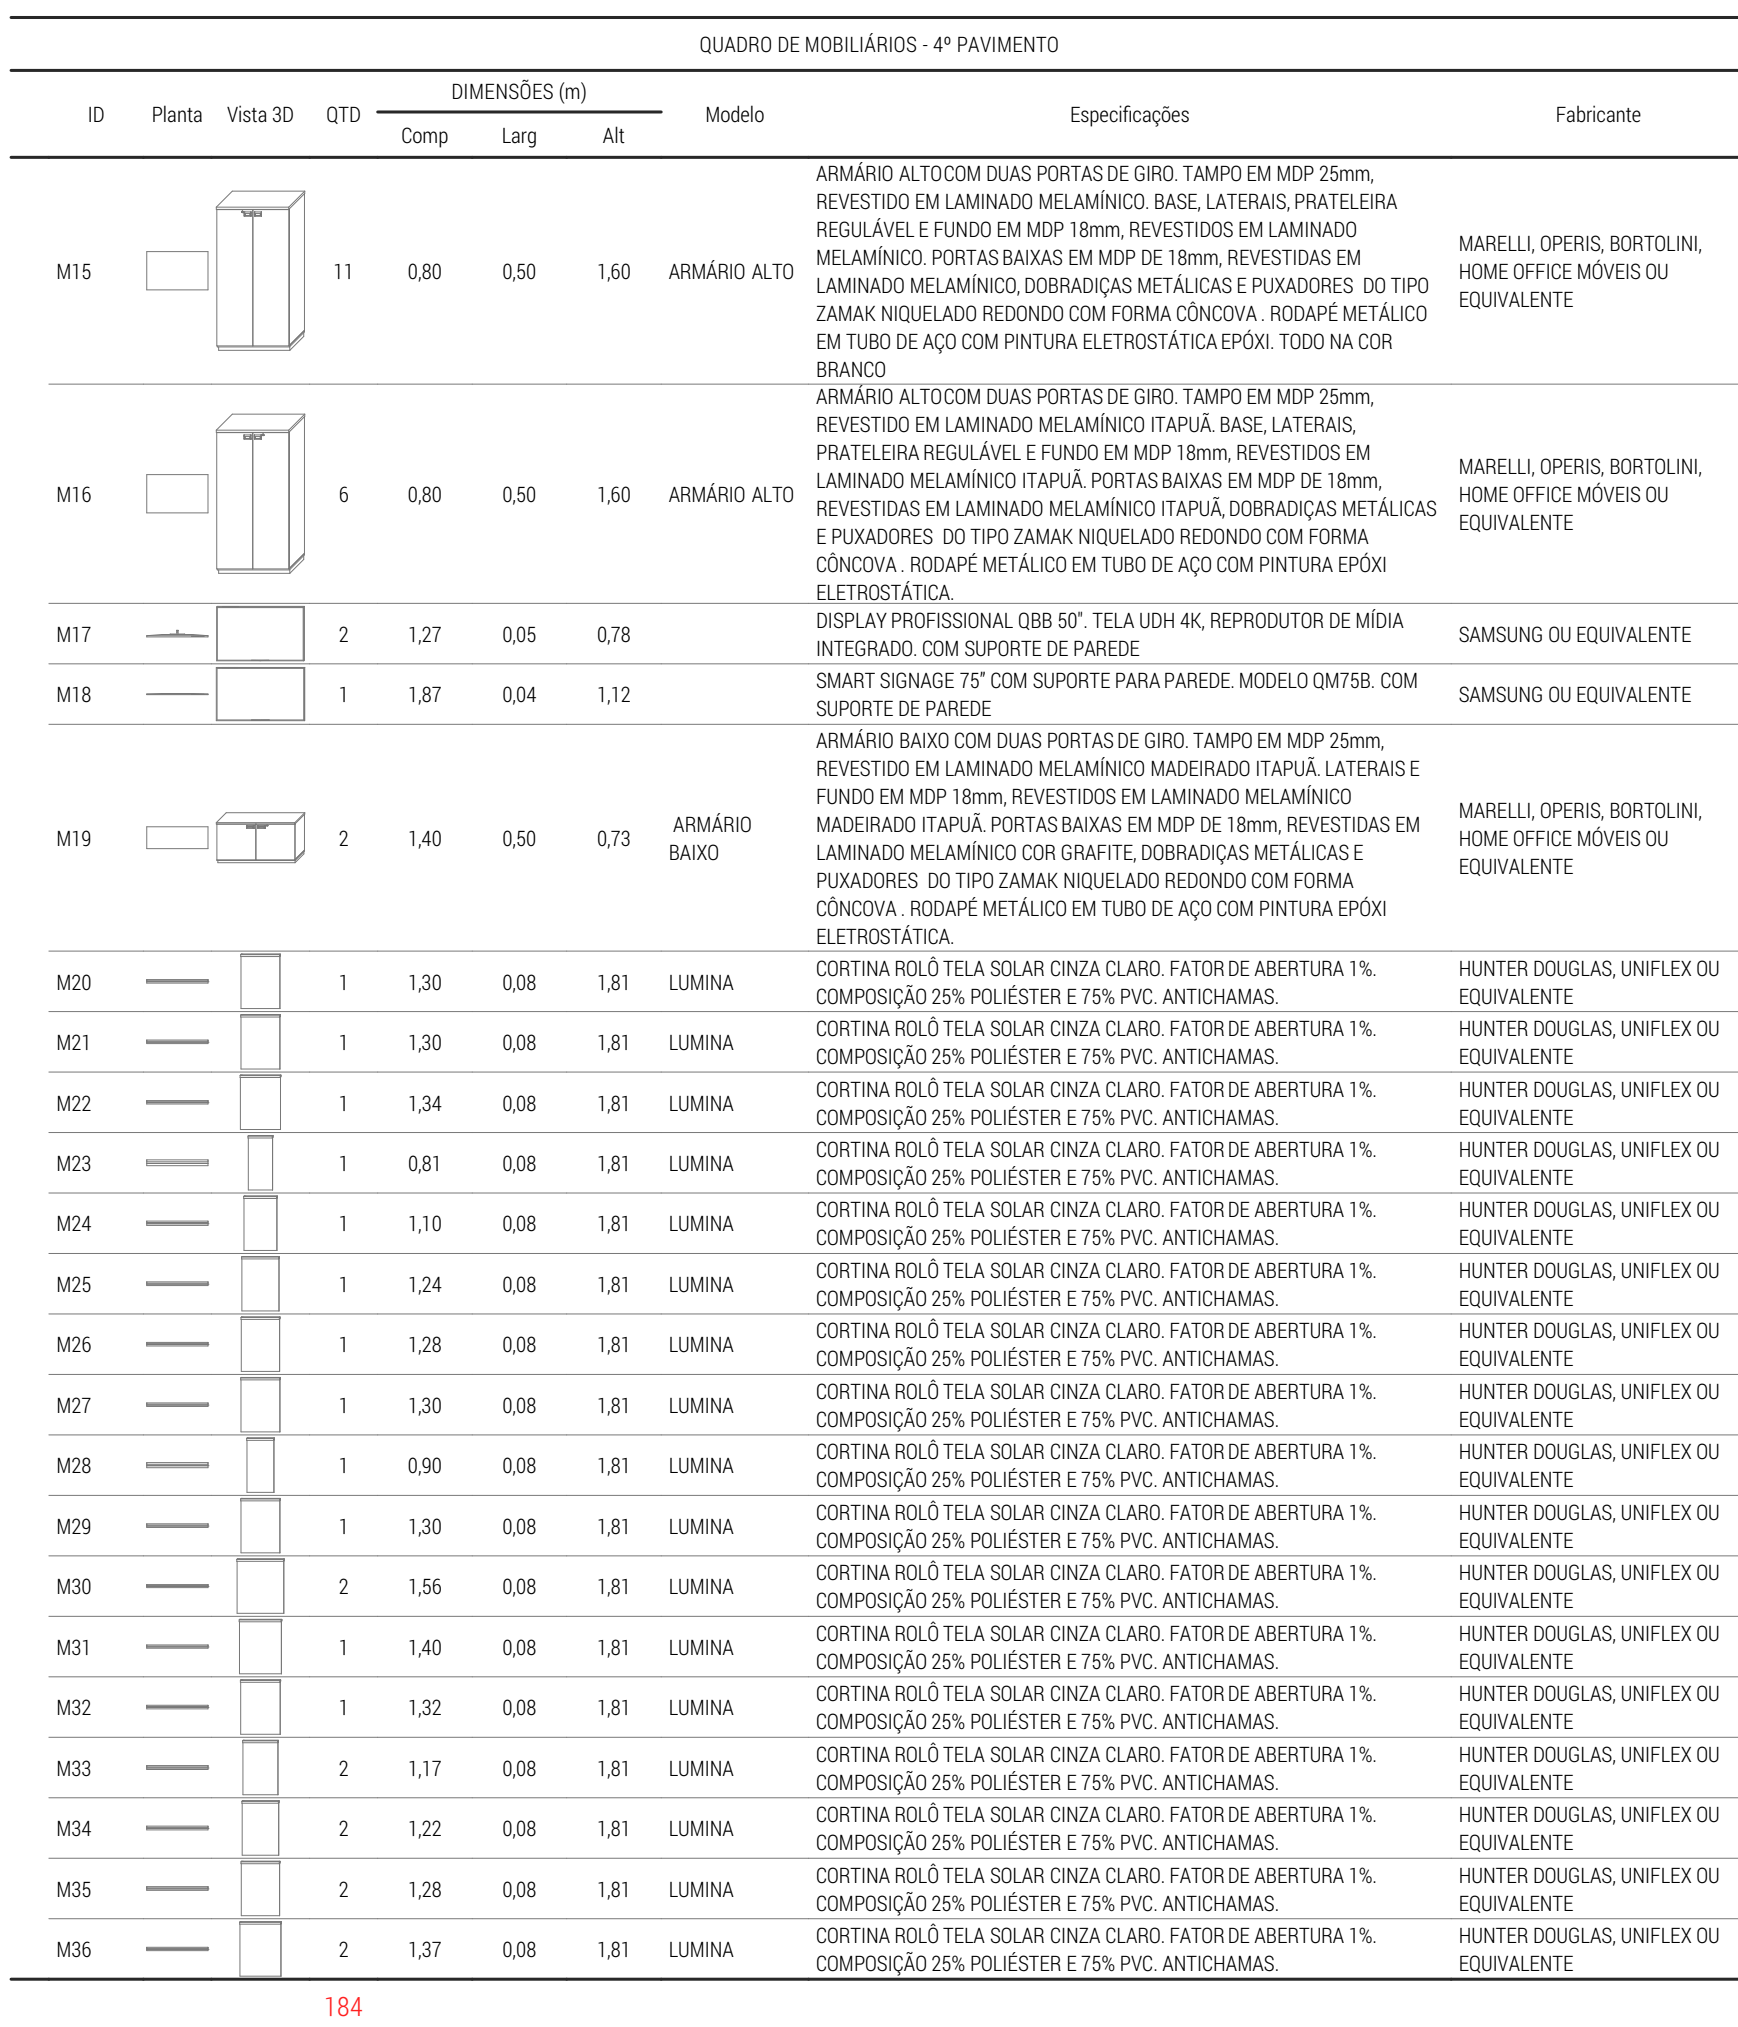

RESERVAÇÕES

01. TODAS AS MEDIDAS DEVERÃO SER CONFERIDAS NO LOCAL.
02. TODAS AS DIMENSÕES ESTÃO EM METROS, SALVO QUANDO INDICADO O CONTRÁRIO.
03. AS COTAS REFEREM-SE AOS ELEMENTOS ACIMA DO NÍVEL DO MAR, SALVO QUANDO INDICADO O CONTRÁRIO.
04. TODAS AS COTAS PREVEJAM SOBRE O DESENVOLVIMENTO.
05. INFORMAÇÕES E PROJETO SUJEITO A REVISÕES E ALTERAÇÕES: ANTES DE QUALQUER ALTERAÇÃO, CONSULTAR O DESENHADOR.
06. NOS CASOS DE PROJEITO DE ACESIBILIDADE, ESTE SE CONFORME NORMA ABNT NBR 9050/2004, revisado ABNT NBR 9100/2019.
07. AS ESPECIFICAÇÕES TÉCNICAS E O MEMORIAL DESCRITIVO FARÃO, JUNTAMENTE COM TODAS AS PEÇAS GRÁFICAS DO PROJETO, CONTRATO DE CONSTRUÇÃO VALENDOS COMO SE FOSSE TRANSITO NO TÍTULO DE ALIQUOTA.
08. TODAS AS MEDIDAS SÃO COMPLEMENTARES ENTRE SI CONSTITUINDO, JUNTAMENTE COM AS PEÇAS E DETALHES DO PROJETO, O PROJETO COMPLETO.
09. A OBSERVAÇÃO FORMULADA EM UM DOCUMENTO E OMITIDA NOS OUTROS, SERÁ CONSIDERADA CORRETA E VÁLIDA, PARA O PROJETO GLOBAL DA OBRA.

TRIBUNAL DE JUSTIÇA MILITAR DO ESTADO DE MINAS GERAIS

ENDEREÇO DA OBRA
RUA TOMÁS GONZAGA, 686 - LOURDES

CIDADE
BELO HORIZONTE

ESTADO
MINAS GERAIS


CONTEÚDO		
PLANTA DE LAYOUT 4º PAVIMENTO		
ETAPA	ÁREA TOTAL DO PROJETO	FOLHA
PROJETO EXECUTIVO	6.314m ²	1/4
DISCIPLINA		
ARQUITETURA		

 **quadoo**
ARQUITETURA CORPORATIVA


Avenida Raja Gabaglia 2000 - Torre 2 - SL 605
Parque Avenida - Belo Horizonte - Minas Gerais
www.quadoo.com.br | atendimento@quadoo.com.br

Ambientes que transformam pessoas e negócios




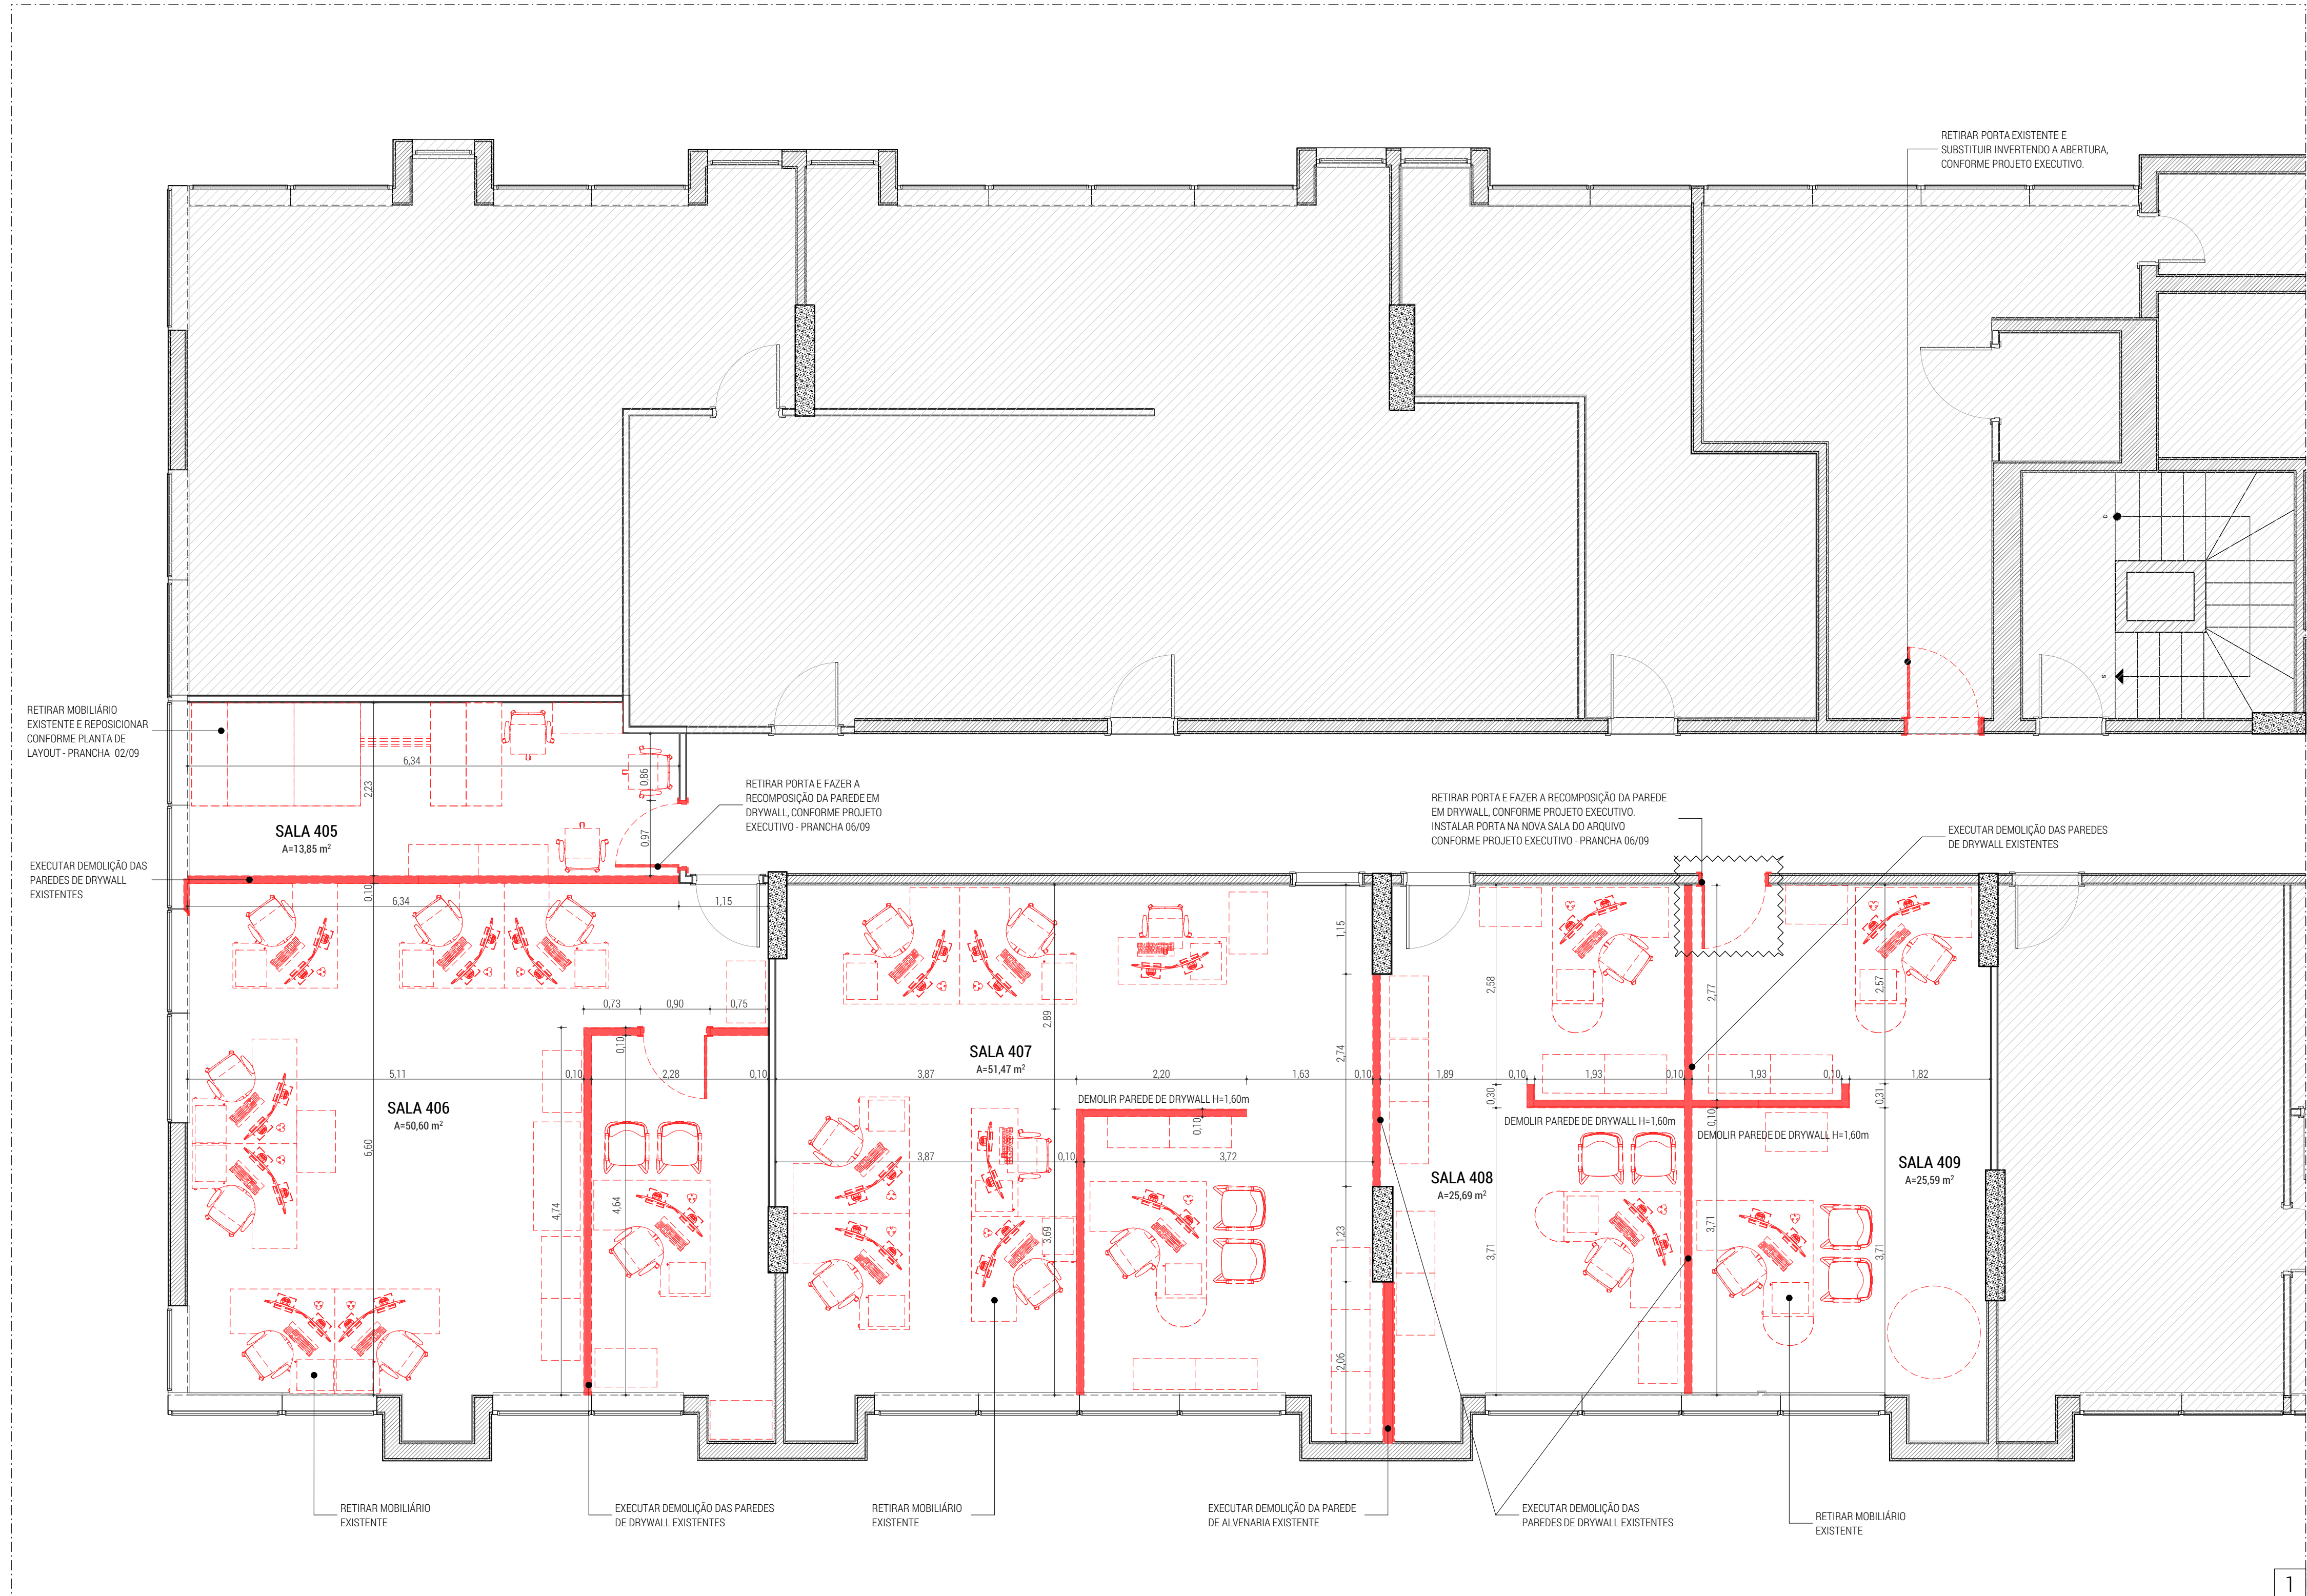

PLANTA DE DEMOLIÇÃO | 4º PAVIMENTO
Escala: 1:50

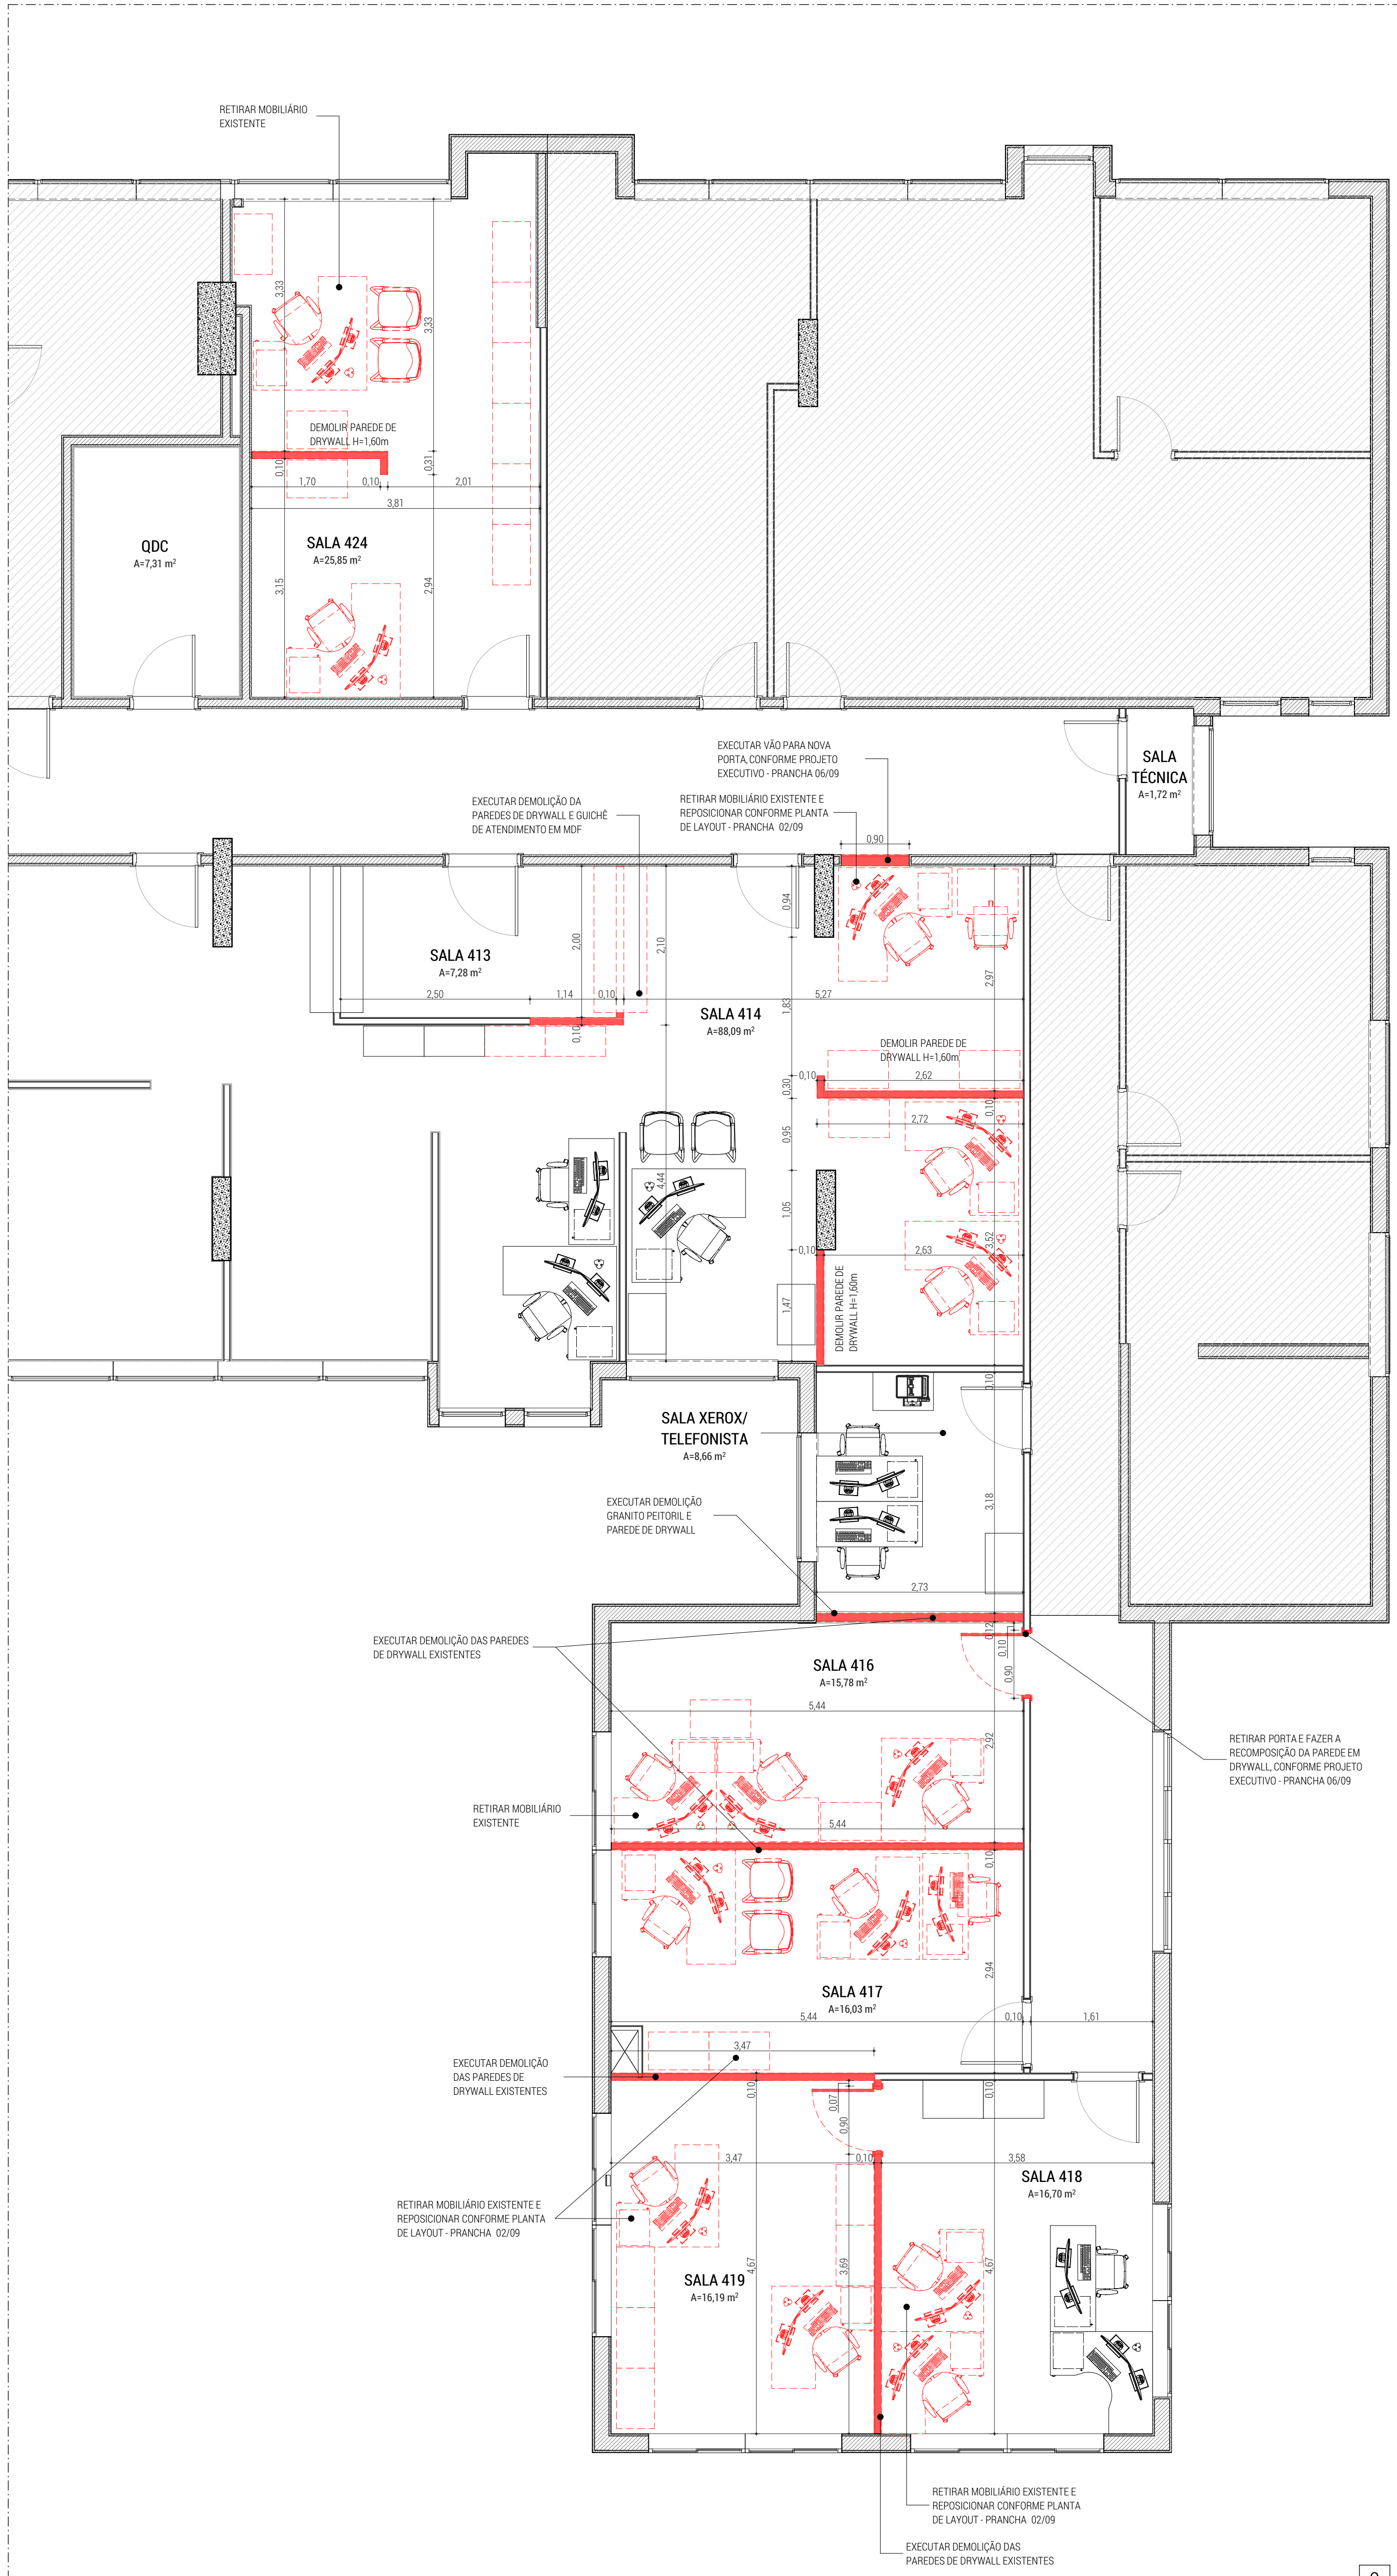

PLANTA DE DEMOLIÇÃO | 4º PAVIMENTO
Escala: 1:50

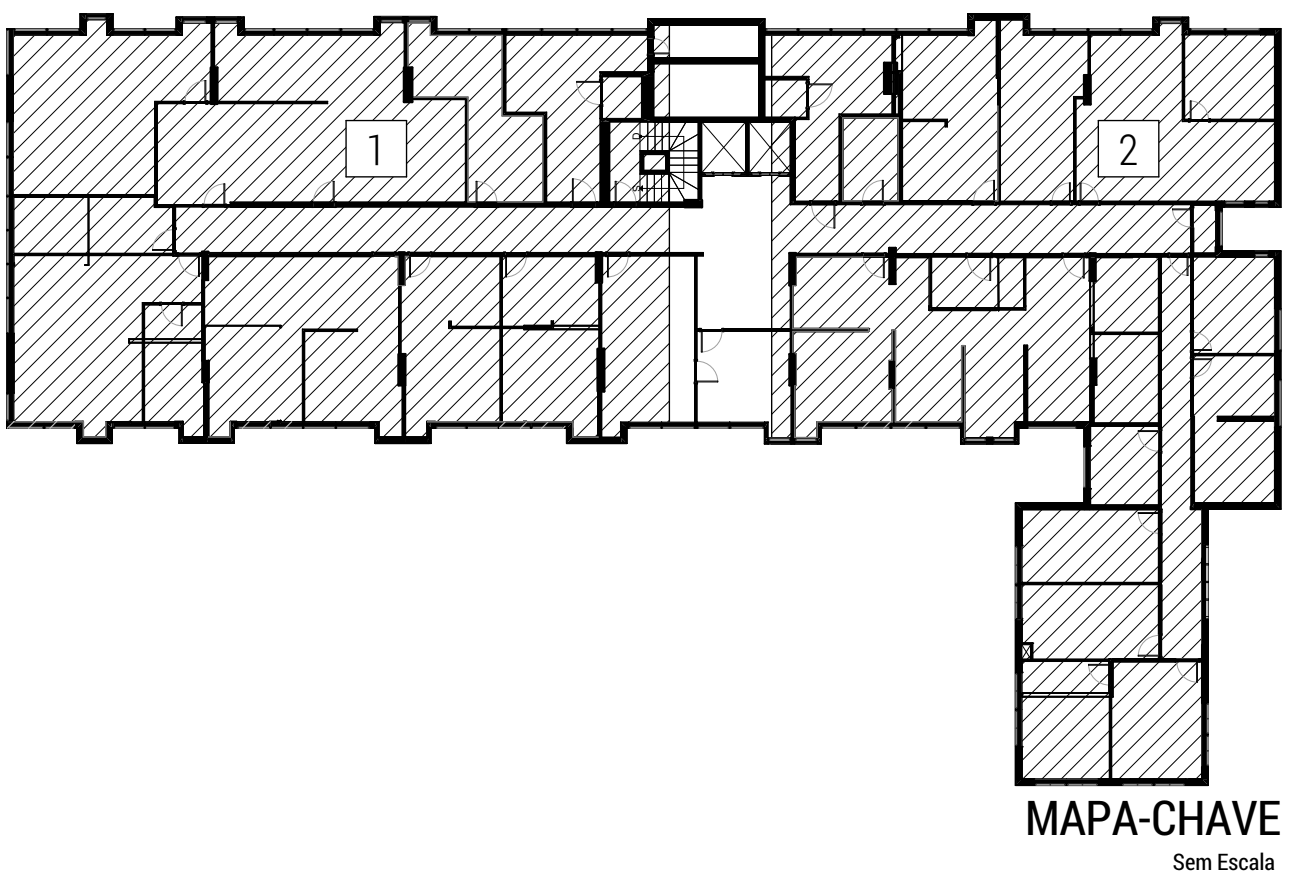

LEGENDA	
	À DEMOLIR/RETRAIAR

OBSERVAÇÕES
01. TODAS AS MEDIDAS DEVERÃO SER CONFERIDAS NO LOCAL.
02. TODAS AS DIMENSÕES ESTÃO EM METROS, SALVO OUTRO INDICADO O CONTRÁRIO.
03. AS COTAS REFEREM-SE AOS ELEVAMENTOS ADIACENTES, SALVO QUANDO INDICADO O CONTRÁRIO.
04. TODAS AS COTAS PREVALECEM SOBRE DESENHO.
05. INFORMAÇÕES E PROJETOS SUJEITOS A REVISÕES E ALTERAÇÕES: ANTES DE QUALQUER ALTERAÇÃO CONSULTAR AUTUO.
06. NOS CASOS DE PROBLEMA DE ACESSIBILIDADE, ESTE ESTÁ CONFORME NORMA ABNT NBR 9050/2004, revisada ABNT NBR 9050/2020.
07. AS ESPECIFICAÇÕES TÉCNICAS E O MANUAL DESCRITIVO PARA, JUNTAMENTE COM TODAS AS PEÇAS GRÁFICAS DO PROJETO, PARTE INTEGRANTE DO CONTRATO DE CONSTRUÇÃO, VALENDO COMO SE FOSSE TRANSMISSO NO TERMO DE AJUSTE.
TODOS OS DOCUMENTOS SÃO COMPLEMENTARES ENTRE SI, CONSTITUINDO JUNTAMENTE COM OS PROJETOS E DETALHES, PEÇA ÚNICA. ASSIM, QUALQUER MUDANÇA FORMALIZADA EM UM DOCUMENTO E CONTROLADA NOS OUTROS, SERÁ CONSIDERADA COMO ESPECIFICAÇÃO E VALIDA, PARA EFEITO DA COMPOSIÇÃO DO PREÇO GLOBAL DA OBRA.

REVISÃO	DATA	DESCRIÇÃO	MODELO/COPIA	APPROVADO POR
01	09/10/2023	REVISÃO: SUBSTITUIÇÃO DAS PAREDES DE DRYWALL POR PAREDES DE ALVENARIA	WILLIAM LUCAS	PAULO JARDIM
02	10/05/2024	REVISÃO: CORREÇÃO DAS PAREDES DE DRYWALL POR PAREDES DE ALVENARIA	WILLIAM LUCAS	PAULO JARDIM

CLIENTE
TRIBUNAL DE JUSTIÇA MILITAR DO ESTADO DE MINAS GERAIS
ENDEREÇO DA OBRA
RUA TOMÁS GONZAGA, 686 - LOURDES
CIDADE
BELO HORIZONTE
ESTADO
MINAS GERAIS

IDENTIFICAÇÃO
REFORMA DA SEDE
ARQUIVO DIGITAL
QUADOO.TAMING.REFORMA DA SEDE.ARG.2.4-D
DATA
SETEMBRO/2023
ESCALA
INDICADA

CONTEÚDO
PLANTA DO EXISTENTE E DEMOLIÇÃO | 4º PAVIMENTO
ITAPA
PROJETO EXECUTIVO
DISCIPLINA
ARQUITETURA
ÁREA TOTAL DO PROJETO
6.314m²
FOLHA
2/4


RESPONSÁVEL TÉCNICO
Paulo Silva Junior
ARQUITETO | CREA 031368-8
DESENVOLVIMENTO
Natália Lúcia Ferreira Carneiro
ARQUITETA | CREA 031368-4
COORDENADOR
Isabel Cristina de Souza Vaz
ARQUITETA | CREA 031368-8



Arquitetura Corporativa

Avenida Rapa Gabaglia 2000 - Torre 2 - SL 600
Parque Avenida - Belo Horizonte - Minas Gerais
www.quadoo.com.br | atendimento@quadoo.com.br



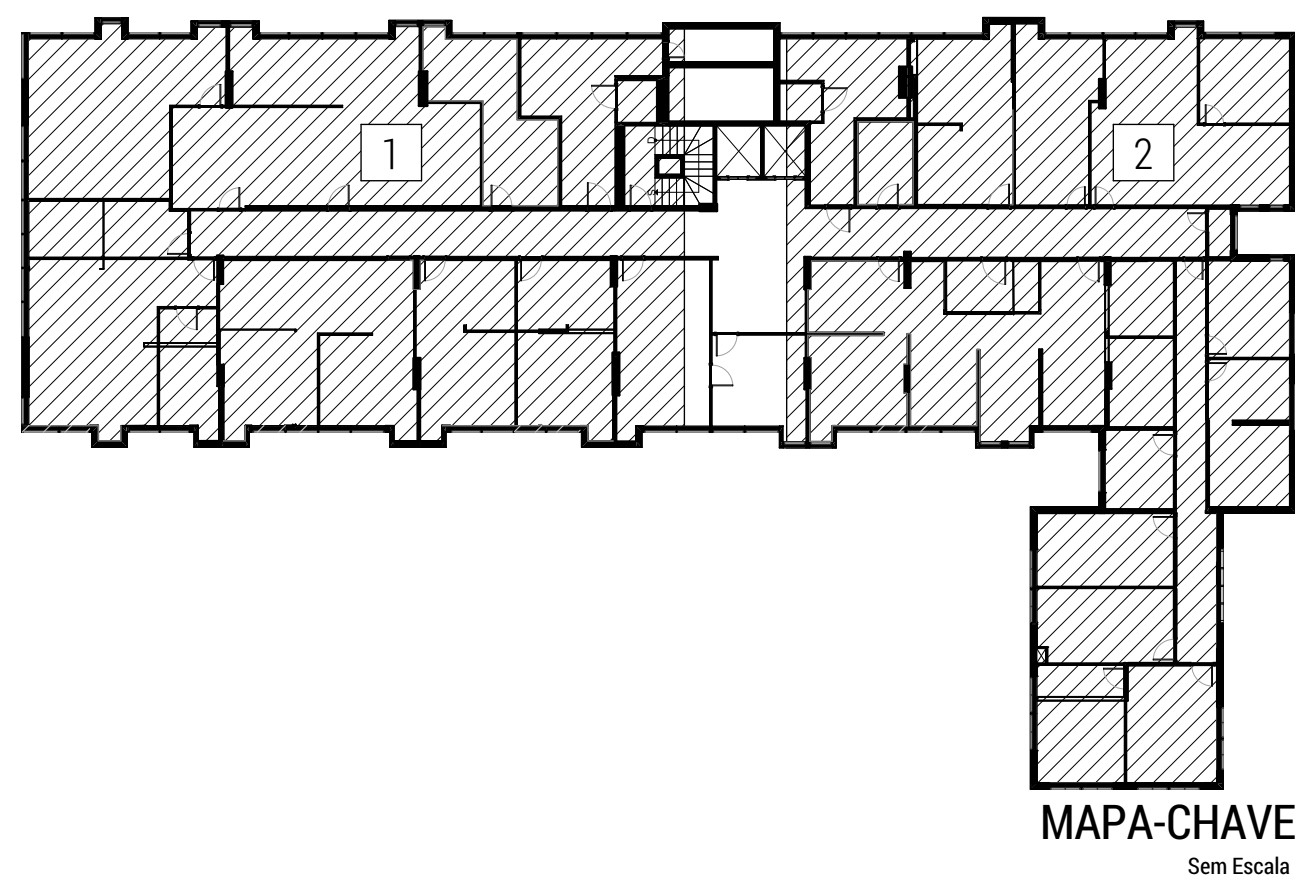

LEGENDA DE ACABAMENTOS

ACABAMENTO PISO ○		
CÓDIGO	ESPECIFICAÇÃO	
01	1.01 - PISO VINILADO EM PLACA 30x30x0,9mm COM ESPESURA 1mm, PAVIMENTAÇÃO COLEÇÃO TURQUÊ, COR BRANCO, REF. TANKET ou EQUIVALENTE	
02	1.02 - PISO CERÂMICO EMALTA TACODE BORDA ARREDONDADA 11x6 cm, MODELO ASPEN CANA, CONFORME PADRÃO EXISTENTE. REF. ROCAGRAS OU EQUIVALENTE	
ACABAMENTO PAREDES △		
CÓDIGO	ESPECIFICAÇÃO	
01	2.01 - EMASSAS, LIXAR E PINTAR COM TINTA ACRÍLICA, LIMA GROSSA PREMIUM MATTE, COR NUVEM DISTANTE, ACABAMENTO FOSCO. REF. CORAL, EQUIVALENTE	
02	2.02 - LIXAR E PINTAR COM TINTA ACRÍLICA, LIMA GROSSA PREMIUM MATTE, COR NUVEM DISTANTE, ACABAMENTO FOSCO. REF. CORAL, EQUIVALENTE	
03	2.01 - EMASSAS, LIXAR E PINTAR COM TINTA ACRÍLICA, LIMA GROSSA PREMIUM MATTE, COR NUVEM DISTANTE, CONFORME PADRÃO EXISTENTE. COR BRANCO GEL ACABAMENTO FOSCO. REF. CORAL, EQUIVALENTE	
04	2.04 - LIXAR E PINTAR COM TINTA ACRÍLICA, CORAL, CONFORME PADRÃO EXISTENTE. COR BRANCO GEL ACABAMENTO FOSCO. REF. CORAL, EQUIVALENTE	
05	2.05 - EMASSAS, LIXAR E PINTAR COM TINTA ACRÍLICA, LIMA GROSSA PREMIUM MATTE, COR DA DE CHAVAL, ACABAMENTO FOSCO. REF. CORAL, EQUIVALENTE	
06	2.06 - LIXAR E PINTAR COM TINTA ACRÍLICA, LIMA GROSSA PREMIUM MATTE, COR DA DE CHAVAL, ACABAMENTO FOSCO. REF. CORAL, EQUIVALENTE	
07	2.07 - EMASSAS, LIXAR E PINTAR COM TINTA ACRÍLICA PREMIUM FOSCO COMPLETO COM COSMET. REF. SUNNIV, OU EQUIVALENTE	
ACABAMENTO TETO ○		
CÓDIGO	ESPECIFICAÇÃO	
01	3.01 - FORMÃO DE GESSO ACABADO/PINTA (EMASSAS), LIXADO E PINTADO COM BRANCO NUVEM COM TABUAS METÁLICAS BRANCAS INSTALADAS EM TETO PERIMÉTRICO	
02	3.02 - RETIRAR FÓRPO EXISTENTE E INSTALAR NOVO FORMÃO METAL, REMOVÍVEL, MODULAR (25x25x4x15mm) THERMATAT ANTARIUS ESTRUCTURA APARENTE S.C. COR BRANCO, REF. KNAGU OU EQUIVALENTE	
03	3.03 - RETIRAR FÓRPO EXISTENTE E INSTALAR NOVO FORMÃO METAL, REMOVÍVEL, MODULAR (25x25x4x15mm) THERMATAT ANTARIUS ESTRUCTURA APARENTE S.C. BRANCO, REF. KNAGU OU EQUIVALENTE	
04	3.04 - RETIRAR FÓRPO EXISTENTE E INSTALAR NOVO FORMÃO METAL, REMOVÍVEL, MODULAR (25x25x4x15mm) AMT TPOX, PINTA ESTRUCTURA APARENTE S.C. COR BRANCO, REF. KNAGU OU EQUIVALENTE	
05	3.05 - FORMÃO DE GESSO ACABADO/PINTA (EMASSAS), LIXADO E PINTADO COM BRANCO NUVEM COM TABUAS METÁLICAS BRANCAS INSTALADAS EM TETO PERIMÉTRICO	
06	3.06 - EXCUTIR O ACABAMENTO DO FORMÃO DE BRANCO NUVEM EXISTENTE E EXCUTIR O NOVO FORMÃO DE GESSO ACABADO/PINTA (EMASSAS), LIXADO E PINTADO COM BRANCO NUVEM COM TABUAS METÁLICAS BRANCAS INSTALADAS EM TETO PERIMÉTRICO	
ACABAMENTO DE RODAPÉ ○		
CÓDIGO	ESPECIFICAÇÃO	ALTURA
01	4.01 - RODAPÉ EM MADEIRA PE COM VERNIZ MARTÍPIO PE, CONFORME PADRÃO EXISTENTE. h=7cm	0,07
02	4.02 - RODAPÉ EM MADEIRA PE COM VERNIZ MARTÍPIO PE, CONFORME PADRÃO EXISTENTE	0,0
03	4.03 - RODAPÉ CERÂMICO EMALTA TACODE BORDA ARREDONDADA 6,1x10 cm, MODELO ASPEN CANA, CONFORME PADRÃO EXISTENTE. REF. ROCAGRAS OU EQUIVALENTE. ALTURA: 9,0cm	0,09
ACABAMENTO SOLEIRA/PEITORIL ◇		
CÓDIGO	ESPECIFICAÇÃO	
01	5.01 SOLEIRA EM GRANITO MARQUILHA COM ACABAMENTO POLIDO, CONFORME PADRÃO EXISTENTE	

Ambiente	Qte	Dimenssionamento	
		Potência (m)	Área (m²)
4º PAVIMENTO			
ACÓUSTICA	1	16,676	16,72
ALCANTARAL JURÍDICA	1	12,796	14,61
ALCANTARAL	1	12,845	16,68
CRIDOLAÇÃO	1	15,309	16,95
LABORATÓRIO ADM.	1	45,687	82,51
LABORATÓRIO	1	35,454	49,17
ESCRITÓRIO DE PROJETOS	1	27,920	27,23
GDG	1	11,036	7,31
SALA 413	1	8,890	5,00
SALA 414	1	86,241	71,75
SALA DE REUNIÃO	2	25,336	18,36
SALA DE REVISÃO E JURISPRUDÊNCIA	1	23,631	28,39
SALA DIRETORIA	4	41,935	31,46
SALA TÉCNICA	1	5,646	3,72
TELEFONIA	1	11,770	8,61
		351,957 m²	351,473 m²

ORSEPARAÇÕES

01. TODAS AS MEDIDAS DEVERÃO SER CONFERIDAS NO LOCAL;
02. AS DIMENSÕES ESTÃO EM METROS, SALVO QUANDO INDICADO O CONTRÁRIO;
03. AS COTAS REFEREM-SE AOS ELEMENTOS ACABADOS, SALVO QUANDO INDICADO O CONTRÁRIO;
04. TODAS AS COTAS PRECISAM SER DESINADAS;
05. INFORMAÇÕES E PROJETO SÚBITO A REVISÕES E ALTERAÇÕES: ANTES DE QUALQUER ALTERAÇÃO, CONSULTAR A TARETA QUITA;
06. NOS CASOS DE PROBLEMA DE ACESSIBILIDADE, ESTE ESTÁ CONFORME NORMA ABNT NBR 9050/2004, revisada ABNT NBR 9050/2020;
07. AS ESPECIFICAÇÕES TÉCNICAS E O MEMORIAL DESCRITIVO DEVEM JUNTAR, JUNTAMENTE COM TODAS AS PEÇAS GRÁFICAS DO PROJETO, PARTE INTEGRANTE E CONTRATO DE CONTRATAÇÃO, VALENDO COMO SE FOSSE TRANSCrito NO TÍTULO DE ALIQUOTA.

OS ELEMENTOS QUE COMPÕEM A ENTRE SI, CONSTITUINDO, JUNTAMENTE, COM OS PROJETOS E DETALHES, PEÇA ÚNICA, ASSIM COMO A MEMÓRIA DESCRITIVA E O MEMORIAL DESCRITIVO, SERÃO CONSIDERADA COMO ESPECIFICADA E VÁLIDA, PARA EFEITO DA COMPOSIÇÃO DE PREÇO GLOBAL DA OBRA.

[illegible]

CLIENTE
TRIBUNAL DE JUSTIÇA MILITAR DO ESTADO DE MINAS GERAIS

ENDEREÇO DA OBRA
RUA TOMÁS GONZAGA, 686 - LOURDES

CIDADE
BELO HORIZONTE

ESTADO
MINAS GERAIS

IDENTIFICAÇÃO	DATA
REFORMA DA SEDE	SETEMBRO/2023
ARQUIVO DIGITAL	ESCALA
QUADRO_TJMMG_REFORMA_DA_SEDE_ARQ_3-4.D	INDICADA

CONTEÚDO	
PLANTA EXECUTIVA 4º PAVIMENTO, CORTE CC, DD, EE, FF, GG, DET. 0	
ETAPA	ÁREA TOTAL DO PROJETO
PROJETO EXECUTIVO	6.314m²
DISCIPLINA	
ARQUITETURA	


RESPONSÁVEL TÉCNICO	DESENVOLVIMENTO	
Paulo Silva Junior ARQUITETO CAU 431368-8	Natália Luiza Ferreira Carneiro ARQUITETA CAU 4275 036-4	Ítzel Cristina de Souza Vaz ARQUITETA CAU 4193.520-8



Avenida Raja Gabaglia 2000 - Torre 2 - SL 606
Parque Avenida - Belo Horizonte - Minas Gerais
www.guidoo.com.br | atendimento@guidoo.com.br




Ambientes que transformam pessoas e negócios

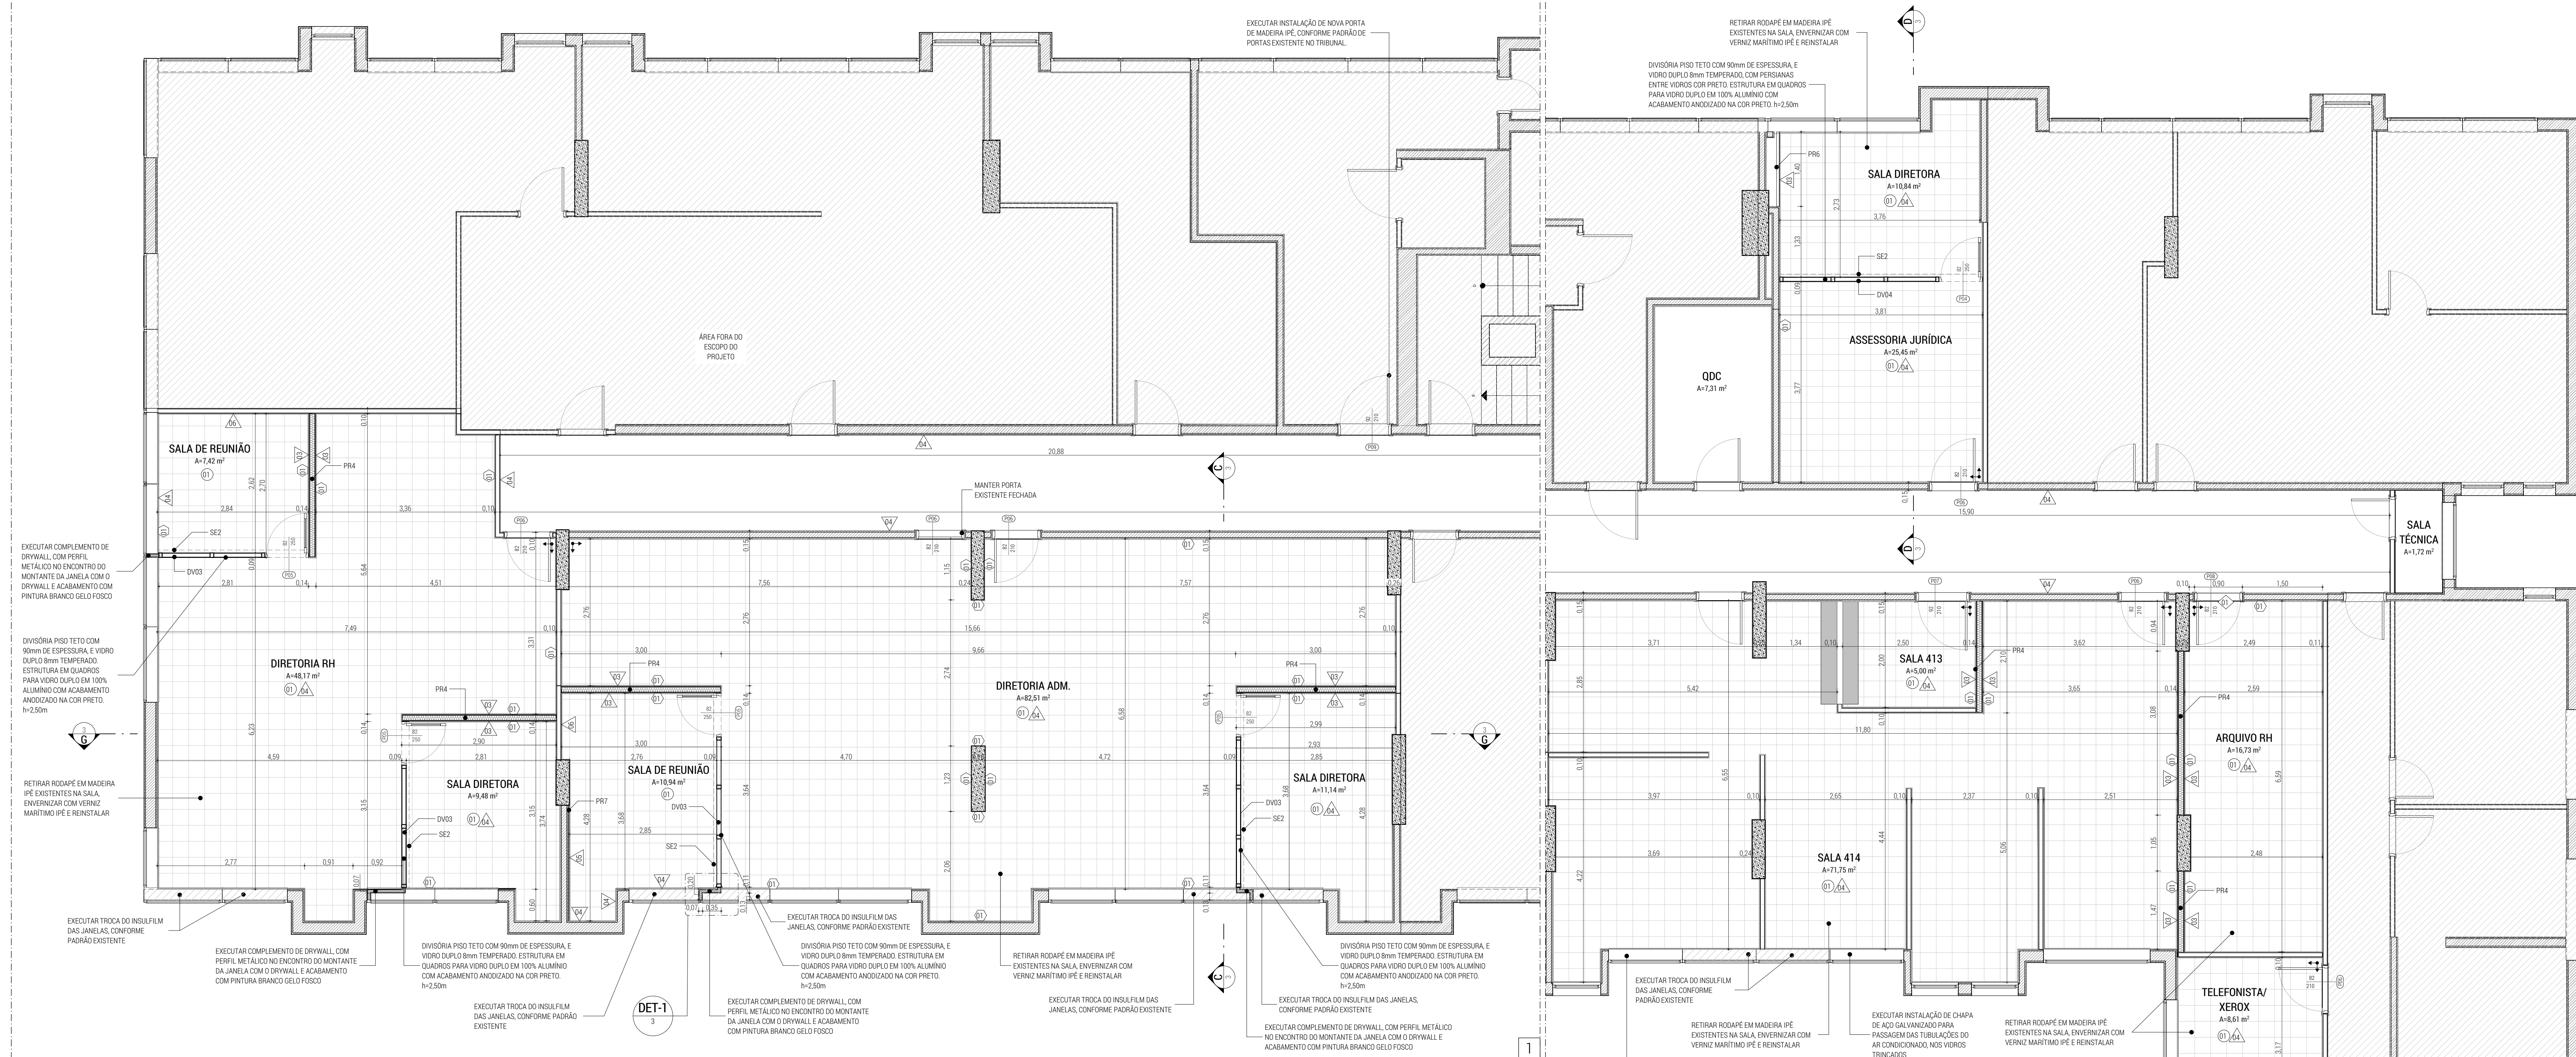

PIANTA ESECUTIVA | 4° PAVIMENTO

QUADRO DE PAREDES					
ID do Elemento	Especificações	Observações	QTD	UNIDADES m² Ep	Comp
# PAVIMENTO					
P04	PARDEE DRYWALL 12x14x90/0 ST CHAPA/DUPLA STANDARD, TOTAL 1cm x DRYWALL 1,25cm + (8 DE PAREDE CRIVADAGE 30cmx30 + 1 DRYWALL 1,25cm, REF: NKAUF DE EQUIVALENTE)	FECHAMENTO DAS SALAS	10	0,140	275,853
P05	PARDEE DRYWALL 12x14x90/0 ST CHAPA SIMPLES STANDARD, TOTAL 2cm x DRYWALL 1,25cm + (4 DE PAREDE DESENHADA DE DRYWALL 1,25cm, REF: NKAUF DE EQUIVALENTE + 1 DRYWALL 1,25cm, REF: NKAUF DE EQUIVALENTE)	EXECUTAR COMPLETAMENTO DE DRYWALL, COM PERFIL METALICO NO ENCOSTO DO MONTANTE JA JANELA COM O DRYWALL E ACABAMENTO COM FITA BRANCA SELADO/FECHADO	3	0,073	181,047
P06	PARDEE DRYWALL ST CHAPA/DUPLA STANDARD, TOTAL 6,00cm DRYWALL 1,25cm + MONTANTE 4,8cm	EXECUTAR MANUTENÇÃO DO SHAMAT	1	0,061	275,047
P06	PARDEE DRYWALL ST CHAPA SIMPLES STANDARD, TOTAL 6,00cm DRYWALL 1,25cm + MONTANTE 4,8cm	SHAMAT	1	0,061	275,140
P07	PARDEE DRYWALL 12x14x90/0 ST CHAPA/DUPLA STANDARD, TOTAL 1cm x DRYWALL 1,25cm + (8 DE PAREDE CRIVADAGE 30cmx30 + 1 DRYWALL 1,25cm, REF: NKAUF DE EQUIVALENTE)	VERIFICAR ACOSTO DE ACIMA DAS SEPTAS DE VIGAS COM FECHAMENTO UTILIZANDO CAMA DE GESSO NA PARTE INFERIOR	1	0,003	275,175
S02	PARDEE DRYWALL 12x14x90/0 ST CHAPA/DUPLA STANDARD, TOTAL 1cm x DRYWALL 1,25cm + (8 DE PAREDE CRIVADAGE 30cmx30 + 1 DRYWALL 1,25cm, REF: NKAUF DE EQUIVALENTE)	DEPÓSITO ACOSTO DE ACIMA DAS SEPTAS DE VIGAS COM FECHAMENTO UTILIZANDO CAMA DE GESSO NA PARTE INFERIOR	2	0,140	275,252

		LISTA DE ESQUADRIAS						
# PAVIMENTO	ID	Situação	VISTAS		QTD	Especificações	Fabricante	
			Planta	Vista				
Divisão	DV03	A C/estufa			6	—	DIVISÓRIA PISO TETO COM 90mm DE ESPESURA, E VÍDEO DUPO DE 18mm TEMPERADO, ESTRUTURA EM ALUMÍNIO ANODIZADO NA COR PRETO.	MARELLI AMPLA DIVISÓRIAS DO EQUIVALENTE
Divisão	DV04	A C/estufa					DIVISÓRIA PISO TETO COM 90mm DE ESPESURA, E VÍDEO DUPO DE 18mm TEMPERADO, COM PERFILAÇÃO ENTE VÍDEO COM PRETO, ESTRUTURA EM ALUMÍNIO ANODIZADO NA COR PRETO.	MARELLI AMPLA DIVISÓRIAS DO EQUIVALENTE
Divisão	P04	A C/estufa			1	0,82x2,10	PORTA PARA DIVISÓRIA COM VÍDEO DUPO DE 18mm TEMPERADO, COM PERFILAÇÃO ENTE VÍDEO COM PRETO, ESTRUTURA EM ALUMÍNIO ANODIZADO NA COR PRETO.	MARELLI AMPLA DIVISÓRIAS DO EQUIVALENTE
Divisão	P05	A C/estufa				0,82x2,10	FECHADURA PARA PORTA 571 FIBULAS NO INTERNO 572 55 ROS 50 NOX PRETO FOSCO, FAZ A FONTE DO EQUIVALENTE.	MARELLI AMPLA DIVISÓRIAS DO EQUIVALENTE
Porta	P06	Existente				0,82x2,10	FECHADURA PARA PORTA 571 FIBULAS NO INTERNO 572 55 ROS 50 NOX PRETO FOSCO, FAZ A FONTE DO EQUIVALENTE.	MARELLI AMPLA DIVISÓRIAS DO EQUIVALENTE
Porta	P07	Existente				0,82x2,10	INSTALAÇÃO PORTA EXISTENTE, REMANESCE DA SALA 409	PORTA EXISTENTE
Porta	P08	A C/estufa				0,82x2,10	EXECUTAR INSTALAÇÃO DE NOVA PORTA DE MADEIRA PE, CONFORME PADRÃO DE PORTA EXISTENTE, E RETIRADA DO BANHEIRO COLETIVO FEMININO.	MADEIRAS DO

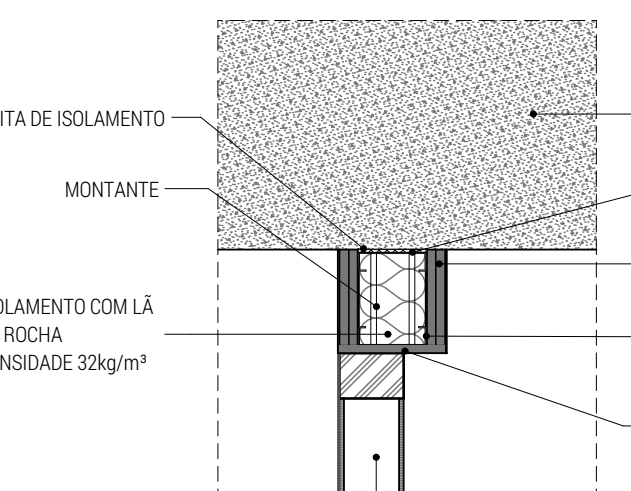

DETALHE SEPTO ACÚSTICO

PERFIL DA PAREDE DE DRYWALL PARA FIXAÇÃO DAS CHAPAS

BANDA ACÉTICA NO ENCONTRO DO DRYWALL COM O PERFIL DA ESQUADRA DA JANELA EXISTENTE

PERFIL DA ESQUADRA EXISTENTE


CHAPA DRYWALL ST STANDARD 12mm

PAREDE DE DRYWALL COM ISSUAMENTO COM Lã de Rocha DENSIDADE 320kg/m³


PORTILHA EM GRANTO DA JANELA EXISTENTE

AVANÇO DE 2cm DO PORTILHA EM GRANTO DA JANELA EXISTENTE


DET-1 | ENCONTRO DRYWALL E ESQUADRIA Escala: 1:10

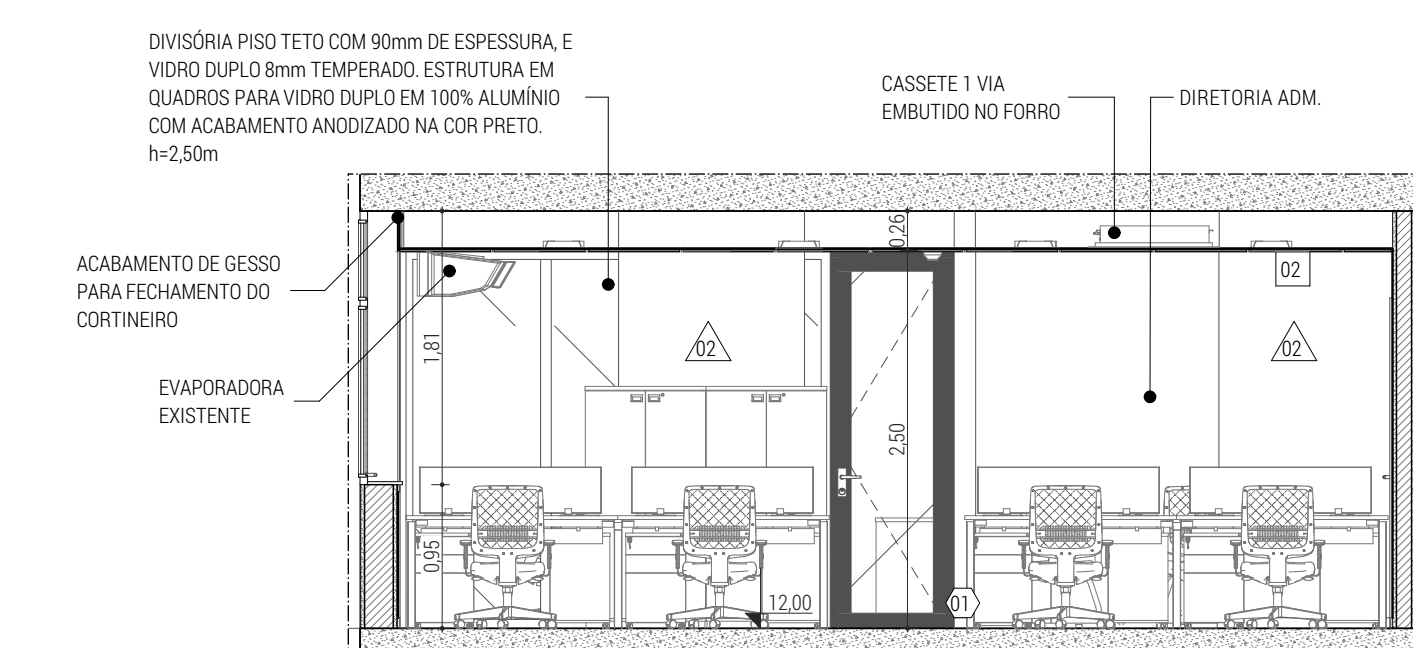


CORTÉ CO

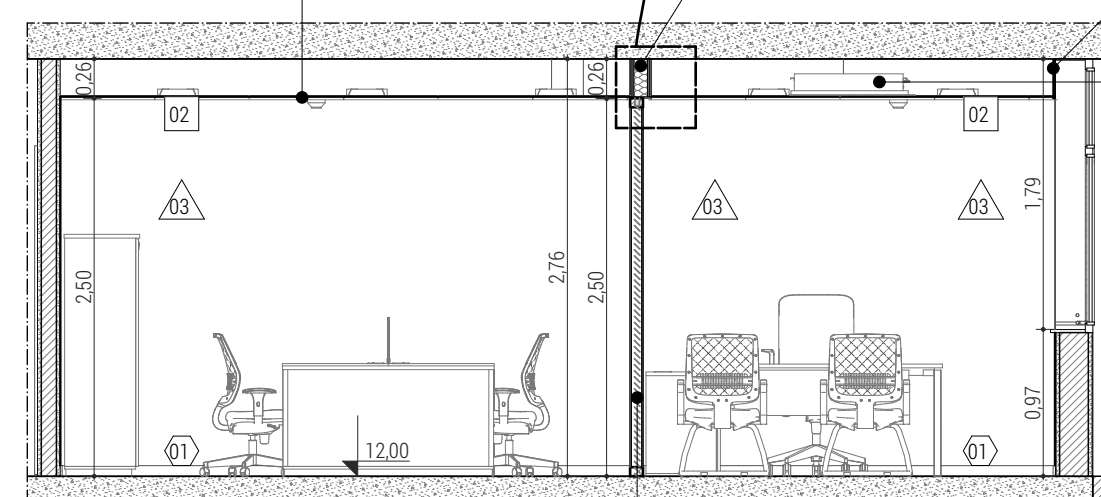


CORTE DD

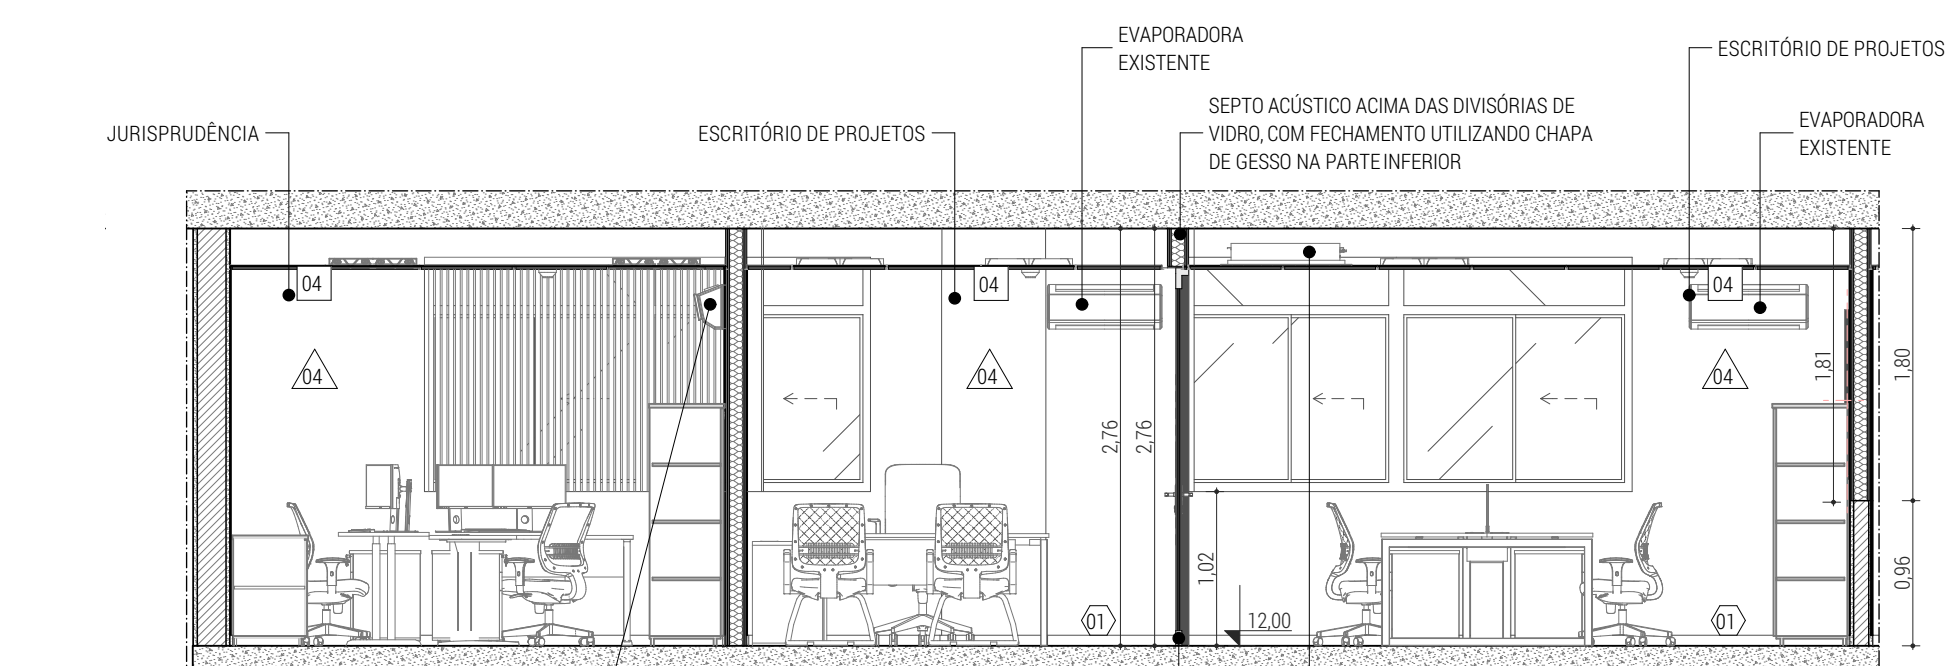

CORTE FE

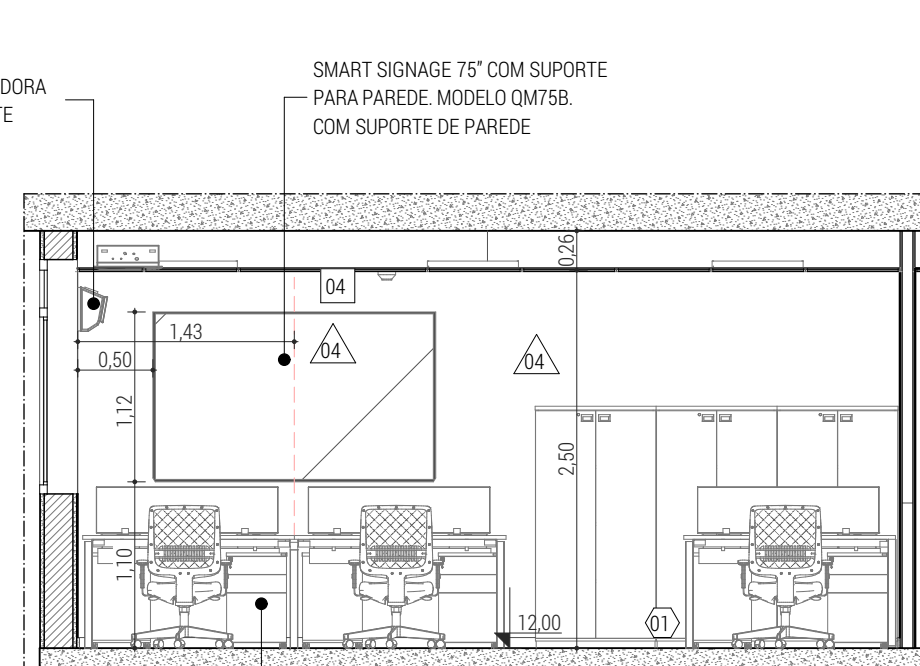

CORTE EF

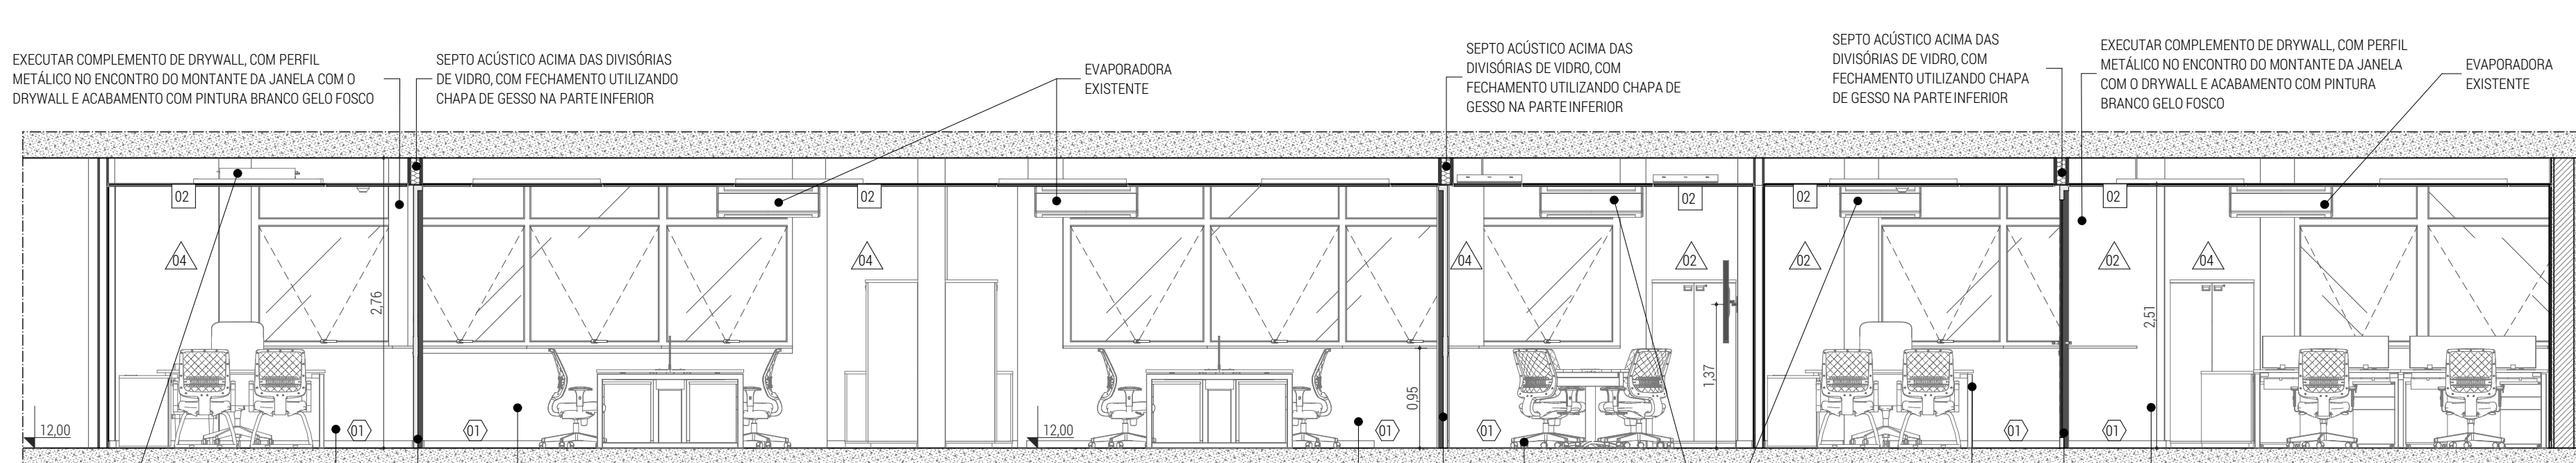

CORTÉ G.

PIANTA EXECUTIVA | 4° PAVIMENTO


IDENTIFICAÇÃO	DATA
REFORMA DA SEDE	SETEMBRO/2023
ARQUIVO DIGITAL	ESCALA
QUADRO_TJMG_REFORMA_DA_SEDE_AQ_3-4.D	INDICADA

CONTEÚDO	
PLANTA EXECUTIVA 4º PAVIMENTO, CORTE CC, DD, EE, FF, GG, DET. 0	
ETAPA	ÁREA TOTAL DO PROJETO
PROJETO EXECUTIVO	6.314m²
DISCIPLINA	
ARQUITETURA	

RESPONSÁVEL TÉCNICO	DESENVOLVIMENTO	
Paulo Silva Junior ARQUITETO CAU 431368-8	Natália Luiza Ferreira Carneiro ARQUITETA CAU 4275 036-4	Ítzel Cristina de Souza Vaz ARQUITETA CAU 4193.520-8




PLANTA DE FORRO | 4º PAVIMENTO
Escala: 1:50

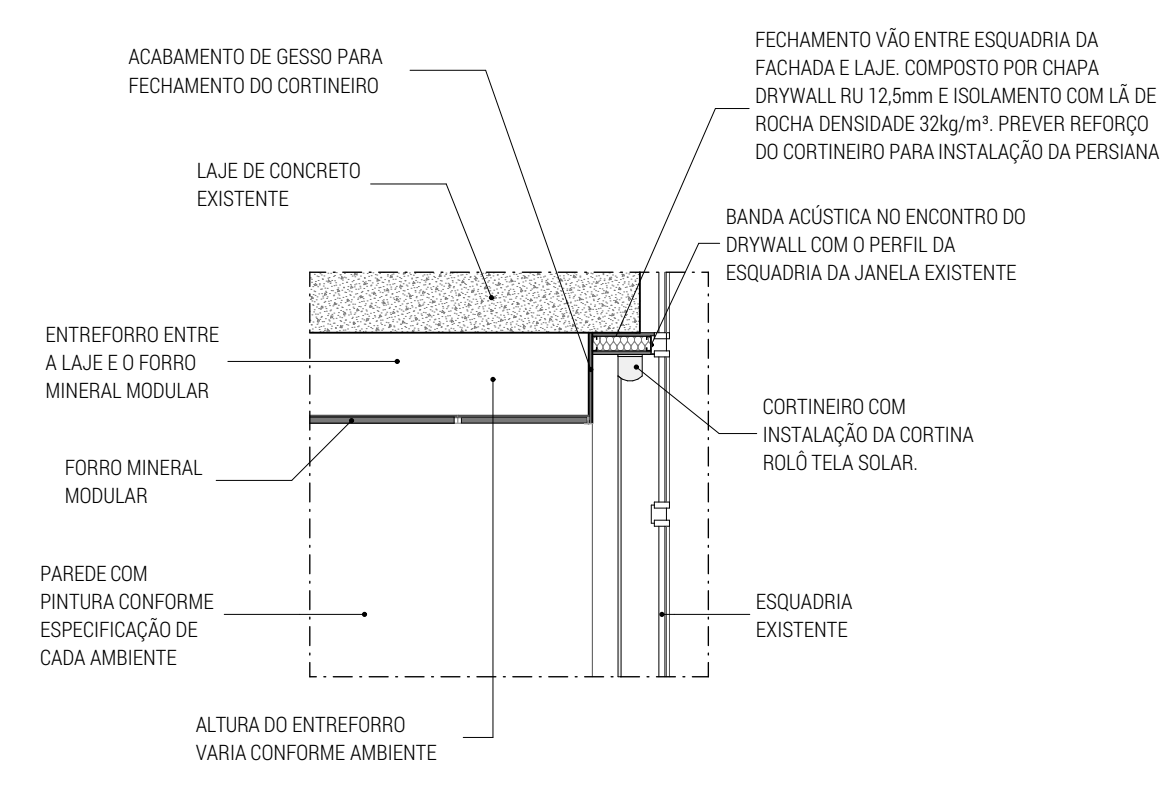

DET-2 | ACABAMENTO ENTRE O FORRO E A FACHADA
Escala: 1:25



PLANTA DE FORRO | 4º PAVIMENTO
Escala: 1:50

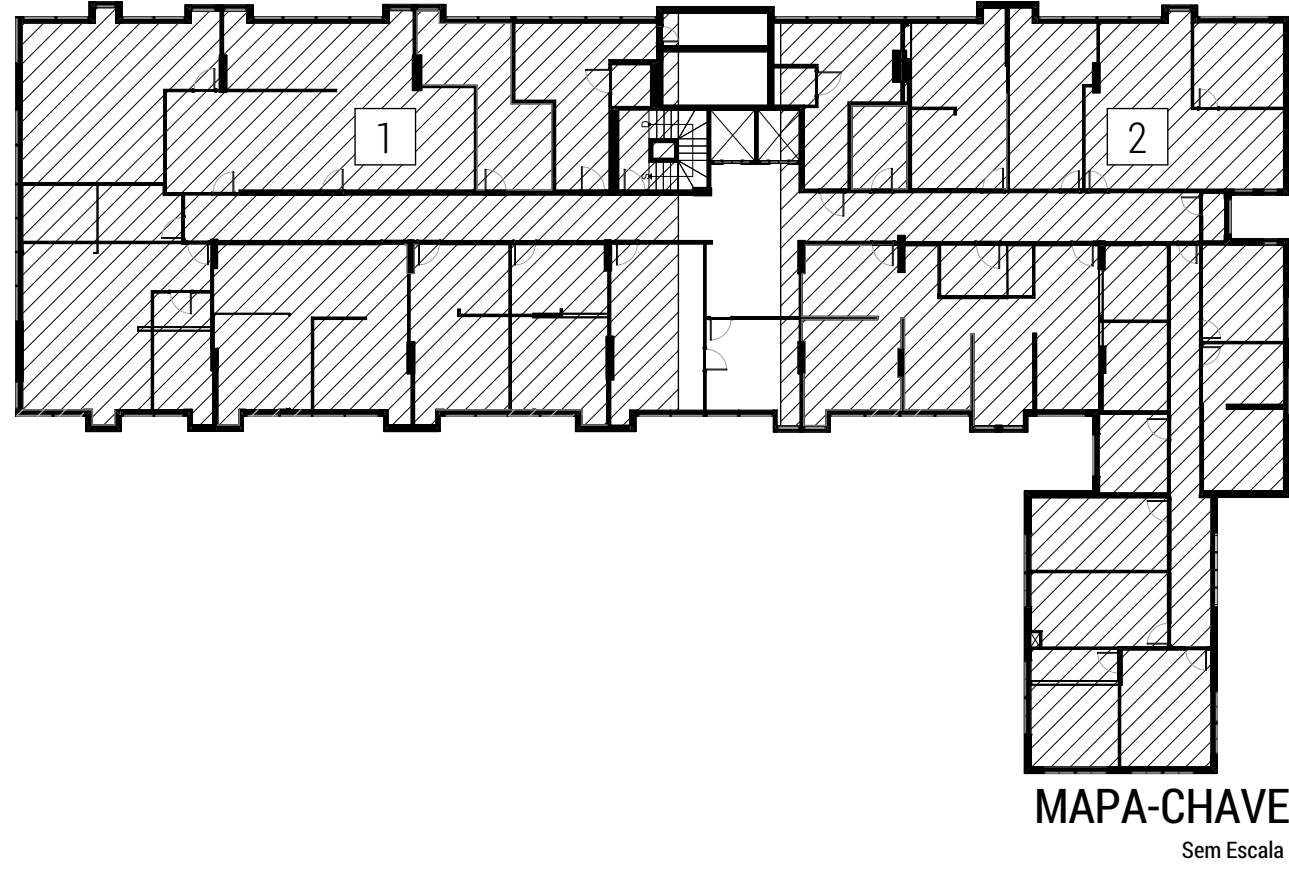

MAPA-CHAVE
Sem Escala

LEGENDA DE ACABAMENTOS

CÓDIGO	ESPECIFICAÇÃO
01	3.01 - FORRO DE GESSO ACABADO (FG) EMISSADO, LACADO E PINTADO NA COR BRANCO NEVE COM TÁBICAS METÁLICAS BRANCAS INSTALADAS EM TODO PERÍMETRO
02	3.02 - RETIRAR FORRO EXISTENTE E INSTALAR NOVO FORRO MINERAL REMOVÍVEL MODULAR (120x425x15mm) THERMATHEX ANTARTIS. ESTRUTURA APARENTE SC, COR BRANCO, REF. KNAUF OU EQUIVALENTE
03	3.03 - RETIRAR FORRO EXISTENTE E INSTALAR NOVO FORRO MINERAL REMOVÍVEL MODULAR (120x425x15mm) THERMATHEX ANTARTIS. ESTRUTURA APARENTE SC, COR BRANCO, REF. KNAUF OU EQUIVALENTE
04	3.04 - RETIRAR FORRO EXISTENTE E INSTALAR NOVO FORRO MINERAL REMOVÍVEL MODULAR (120x425x15mm) AMF TOPPO PRIME. ESTRUTURA APARENTE SC, COR BRANCO, REF. KNAUF OU EQUIVALENTE
05	3.05 - FORRO DE GESSO ACABADO (FG) EMISSADO, LACADO E PINTADO COM TINTA ACRÍLICA PREMIUM FOSCO, COR COZADO, REF. SUIVAL, OU EQUIVALENTE
06	3.06 - EXECUTAR DEMOLIÇÃO DO FORRO DE PVC BRANCO EXISTENTE E EXECUTAR NOVO FORRO DE GESSO ACABADO (FG) EMISSADO, LACADO E PINTADO NA COR BRANCO NEVE COM TÁBICAS METÁLICAS BRANCAS INSTALADAS EM TODO PERÍMETRO

QUADRO DE LUMINÁRIAS									
ID	Planta	3D	Modelo	QTD	Larg	Prof	Potência	Temperatura de Cor (K)	Lúmens
4º PAVIMENTO									
01			LUMINÁRIA PARA LÂMPADA LED DE EMBUTIR COM ALÇETAS E REFLETORES PARABÓLICOS EM ALUMÍNIO	62	124	0.31	40W	4000K	5400lm
02			LUMINÁRIA PARA LÂMPADA LED DE EMBUTIR COM ALÇETAS E REFLETORES PARABÓLICOS EM ALUMÍNIO	23	0.62	0.62	40W	4000K	4200lm
03			PANEL LED DE EMBUTIR SLIM	6	0.62	0.62	36W	4000K	3600lm
				91	91	91			

NOTA: EM TODAS AS SALAS OBJETO DE INTERVENÇÃO NO 4º PAVIMENTO, EXECUTAR MANUTENÇÃO DOS PONTOS DE HIDRÁULICA QUE ESTÃO COM VAZAMENTO NO FORRO, INTERAGUANDO AS TUBULAÇÕES EXPOSTAS DANIFICADAS COM VAZAMENTO COM O SISTEMA DE ÁGUA PLUVIAL. EXISTENTE E REALIZA A RECOMPOSIÇÃO DA LAJE.

REVISÃO	DATA	DESCRIÇÃO	MODELO/CONTOR	APPROVADO
1	20/10/2023	REVISÃO DE DETALHES E INFORMAÇÕES	PAULO LUIZ	PAULO LUIZ
2	20/10/2023	REVISÃO DE DETALHES E INFORMAÇÕES	PAULO LUIZ	PAULO LUIZ
CLIENTE	TRIBUNAL DE JUSTIÇA MILITAR DO ESTADO DE MINAS GERAIS	CONDOMÍNIO	BELO HORIZONTE
ENDEREÇO DA OBRA	RUA TOMÁS GONZAGA, 686 - LOURDES	ESTADO	MINAS GERAIS
IDENTIFICAÇÃO	REFORMA DA SEDE	DATA	SETEMBRO/2023
ARQUIVO DIGITAL	QUADROO.TAMING.REFORMA DA SEDE.ARG.4-4.D	ESCALA	INDICADA

CONTEÚDO	PLANTA DE FORRO/LUMINOTÉCNICA 4º PAVIMENTO E DET-02	FOLHA	4/4
ETAPA	PROJETO EXECUTIVO	ÁREA TOTAL DO PROJETO	6.314m²
DISCIPLINA	ARQUITETURA		

RESPONSÁVEL TÉCNICO	DESENVOLVIMENTO
Paulo Sita Junior ARQUITETO CREA 031368-8	Natália Luiza Ferreira Carneiro ARQUITETA CREA 031368-8
	Isabel Cristina de Souza Vaz ARQUITETA CREA 031368-8



Av. R. R. Galvão 2000 - Torre 2 - SL 605
Parque Avenida - Belo Horizonte - Minas Gerais
www.quadoo.com.br | atendimento@quadoo.com.br

